


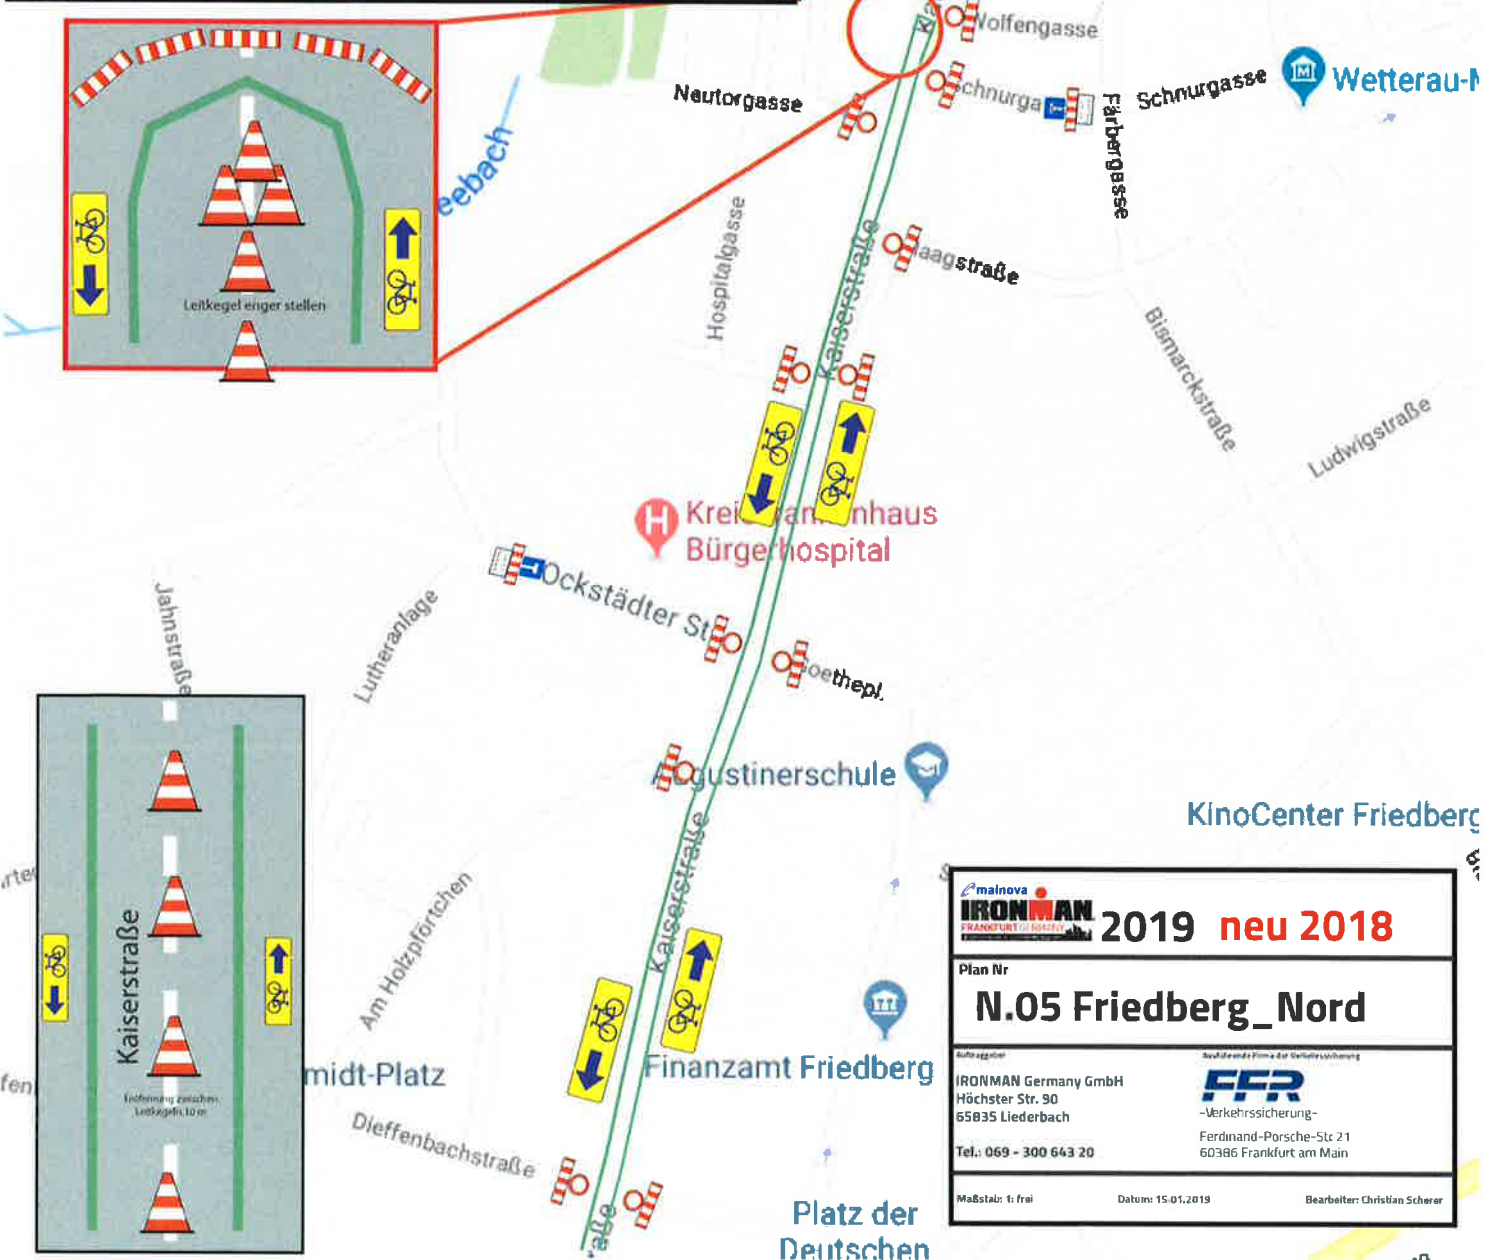


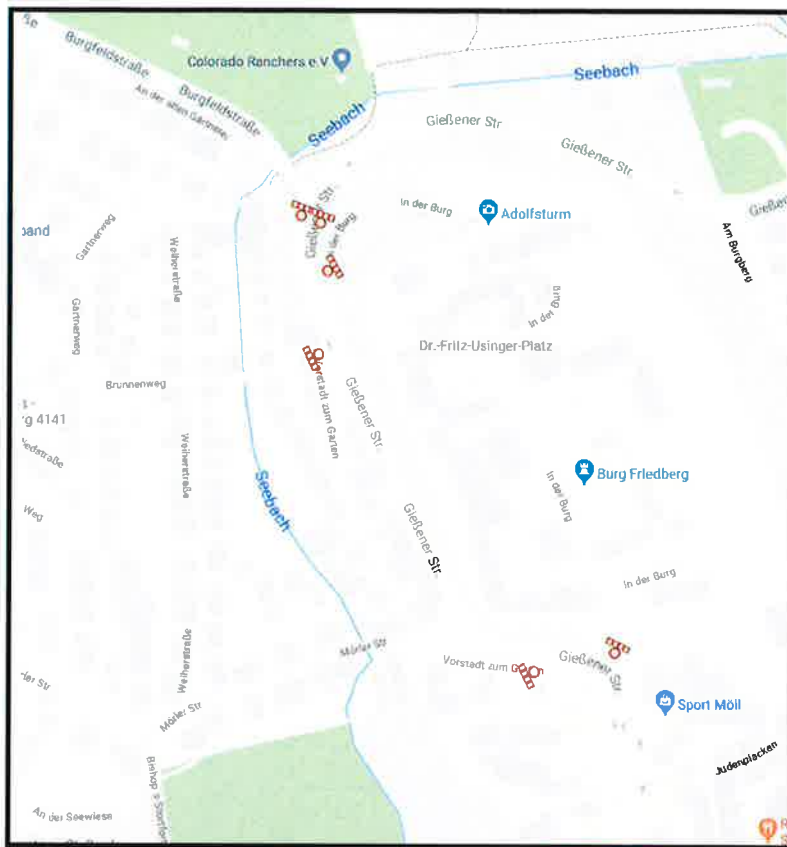

2019 neu 2018	
Plan Nr N.05 Friedberg_Nord	
Auftraggeber IRONMAN Germany GmbH Höchstler Str. 90 65835 Liederbach Tel.: 069 - 300 643 20	Auftraggeber FFR -Verkehrssicherung- Ferdinand-Porsche-Str. 21 60386 Frankfurt am Main
Maßstab: 1: frei	Datum: 15.01.2019
Bearbeiter: Christian Scherer	

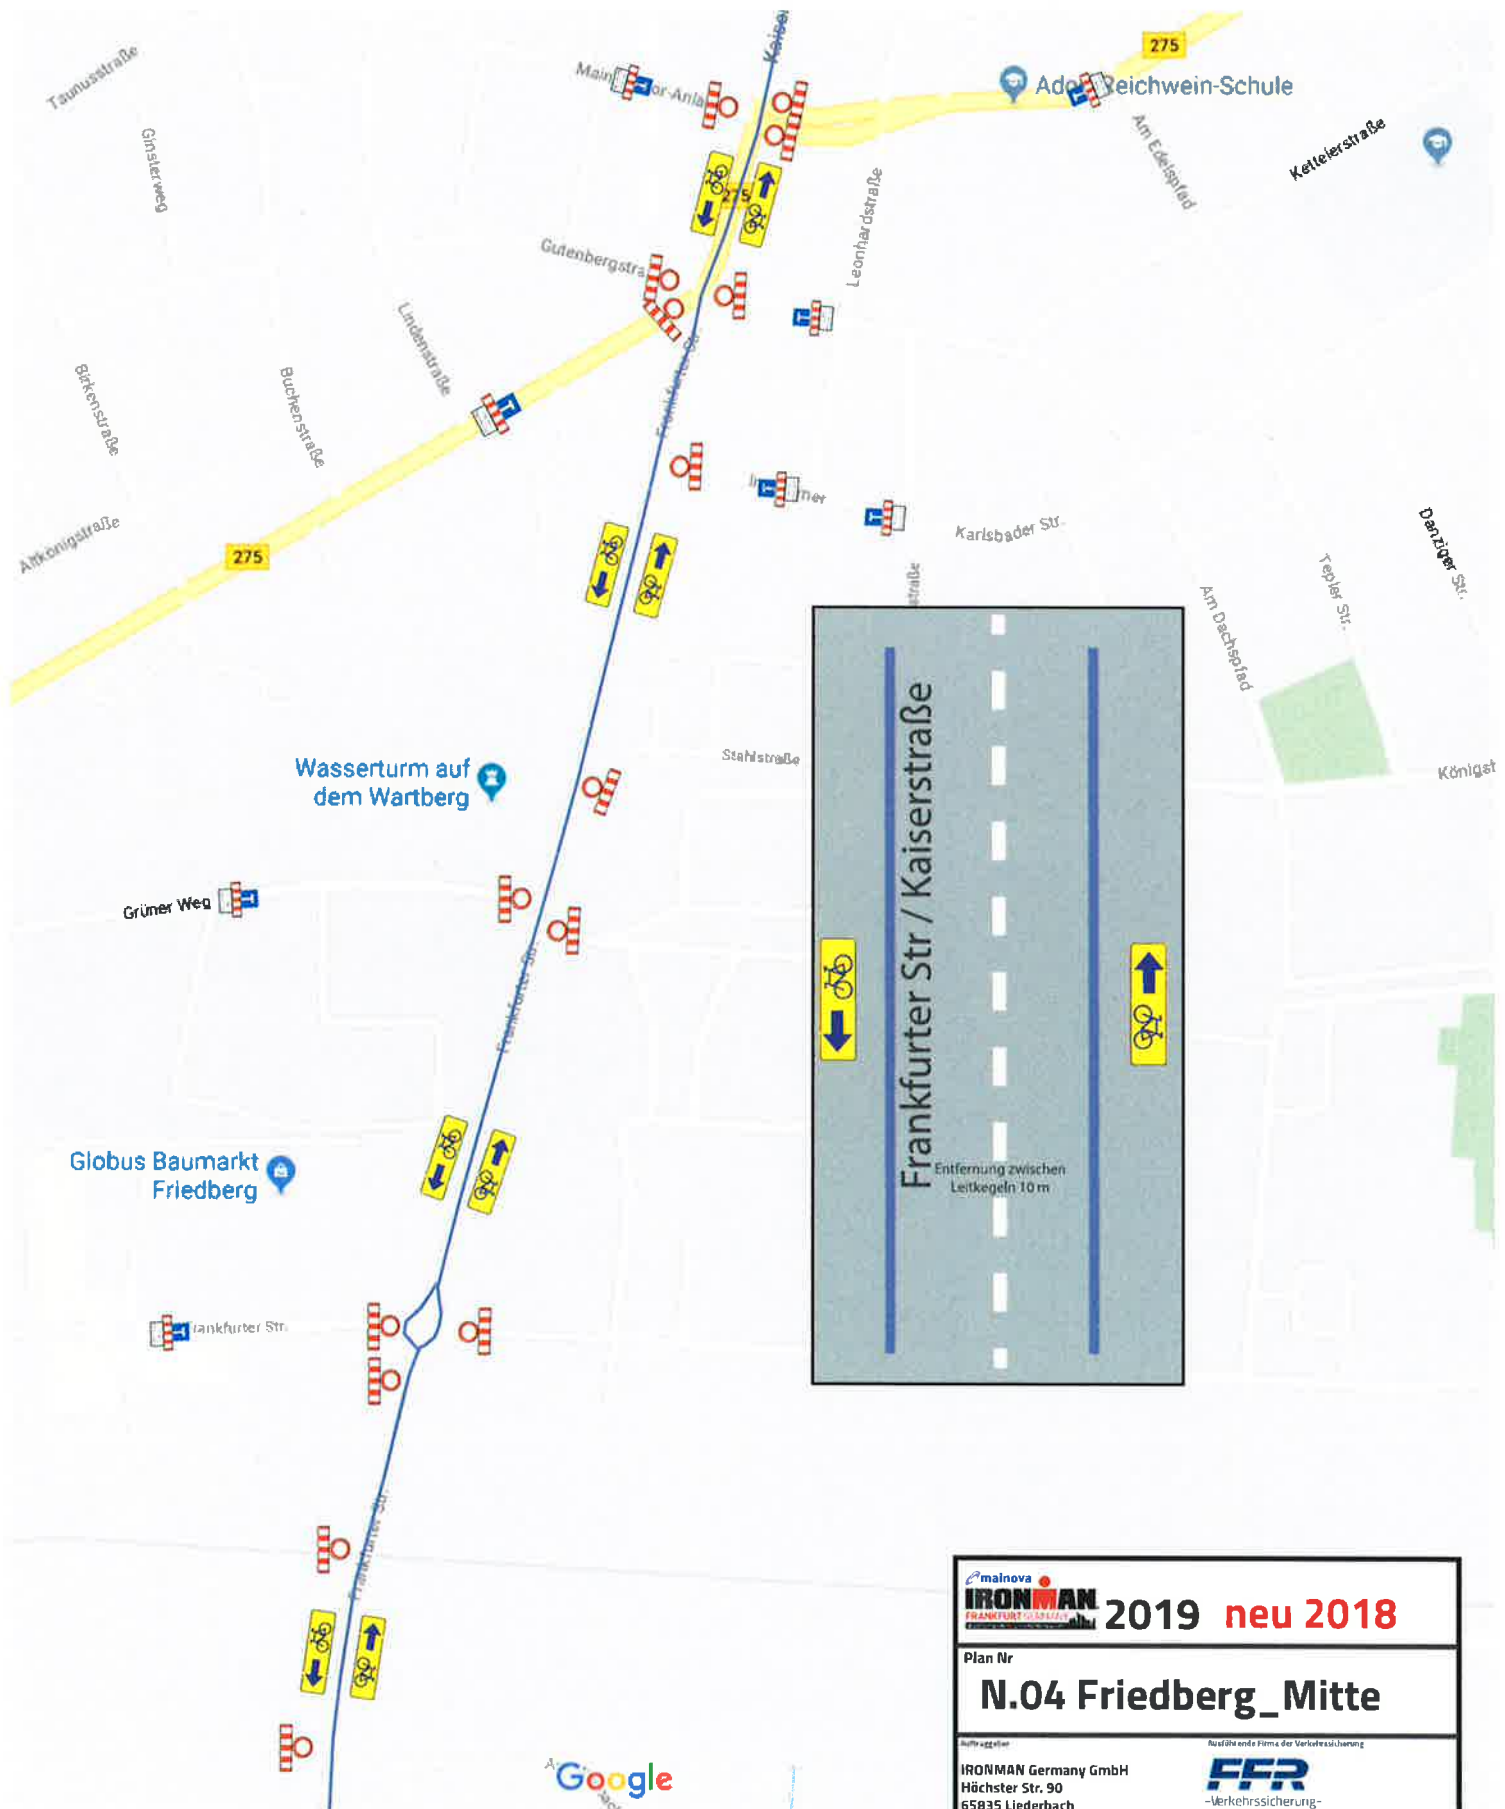



 2019 neu 2018	
Plan Nr N.04 Friedberg_Mitte	
Hilfsorgan IRONMAN Germany GmbH Höchst Str. 90 65835 Liederbach Tel.: 069 - 300 643 20	Ausführende Firma der Verkehrssicherung FFR -Verkehrssicherung- Ferdinand-Porsche-Str 21 60386 Frankfurt am Main
Maßstab: 1: frei	Datum: 15.01.2019
Bearbeiter: Christian Scherer	

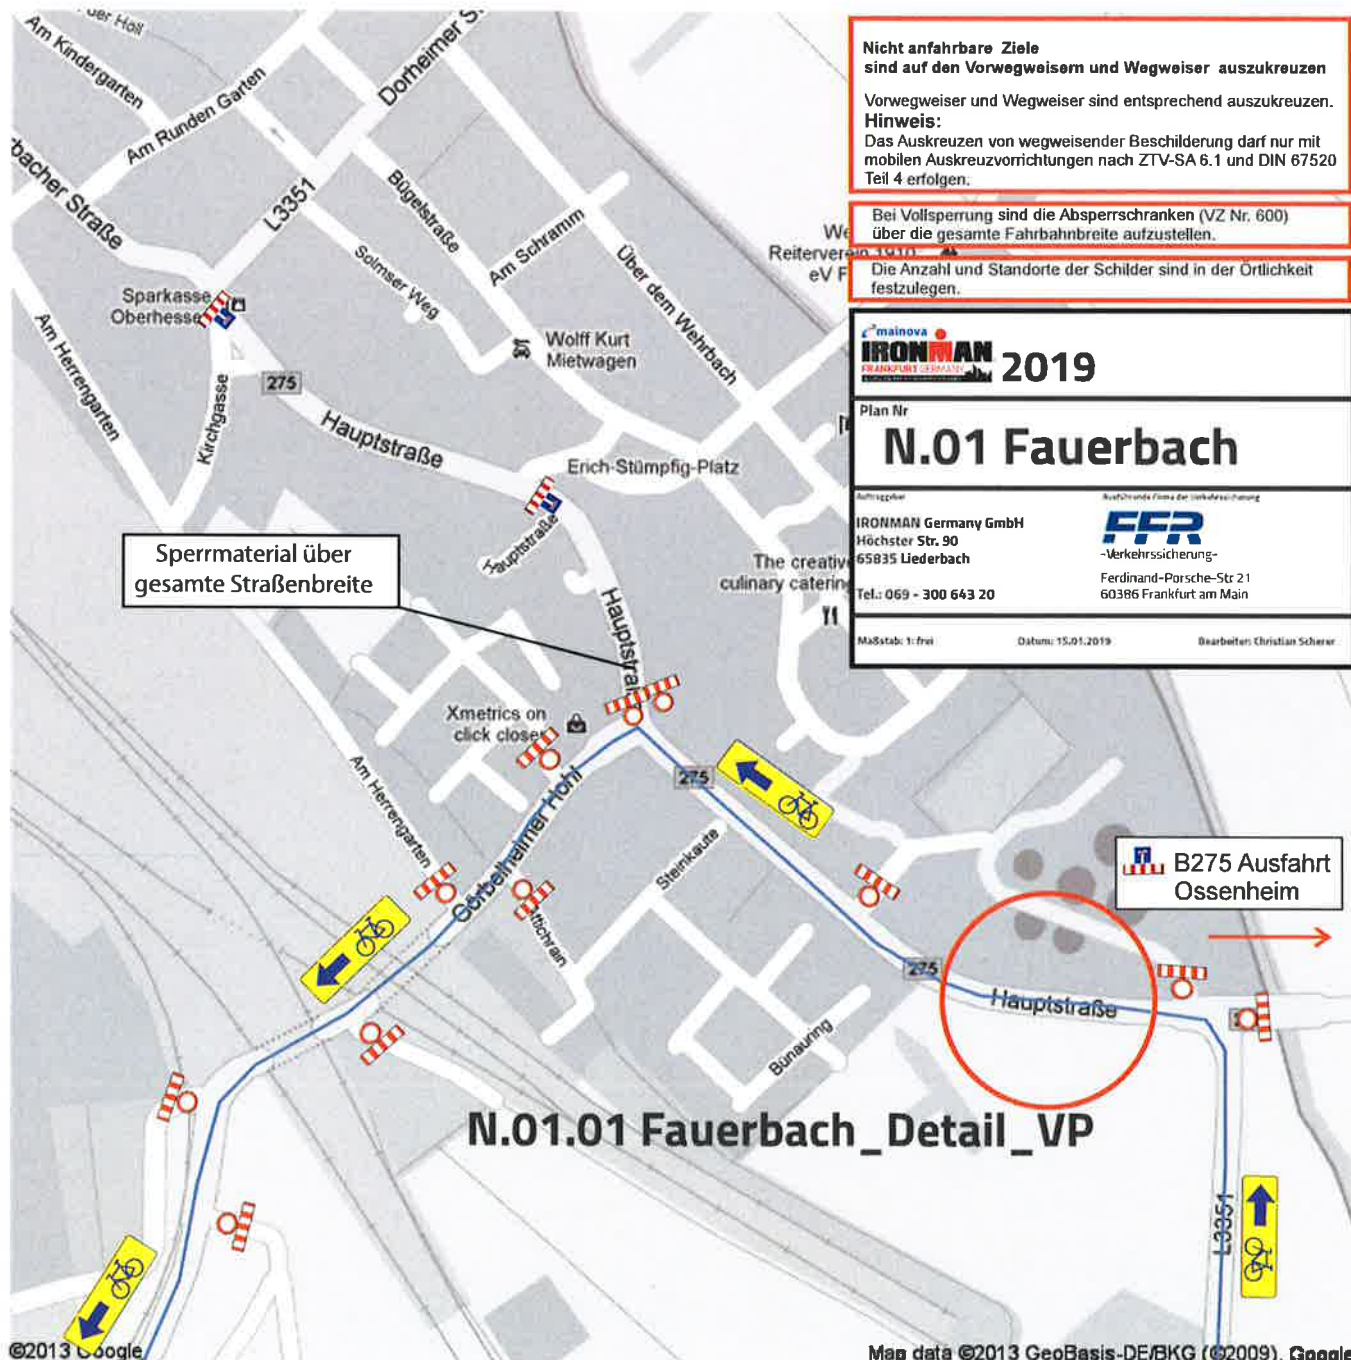



Nicht-Mahlsche Zelle
 sind auf den Vorweggebern und Wegweiser auszuweisen.
 Hinweis:
 Das Auskreuzen von Wegweiser der Beschilderung darf nur mit
 mobilen Auskreuzvorrichtungen nach ZTV-SA 6.1 und DIN 97520
 Teil 4 erfolgen.
 Bei Vollerfüllung sind die Absperreinrichtungen (VZ Nr. 600)
 über die gesamte Fahrbahnbreite aufzustellen.
 Die Anzahl und Standorte der Schilder sind in der Örtlichkeit
 festzulegen.

IRONMAN 2019 neu 2018	
Plan Nr.	
N.03 Friedberg_Süd	
IRONMAN Germany GmbH Hocher Str. 80 65835 Lisdorf Tel.: 069 - 300 643 20 60386 Frankfurt am Main	
Datum: 15.01.2019 Bearbeiter: Mike Mathias	Datum: 15.01.2019 Bearbeiter: Mike Mathias

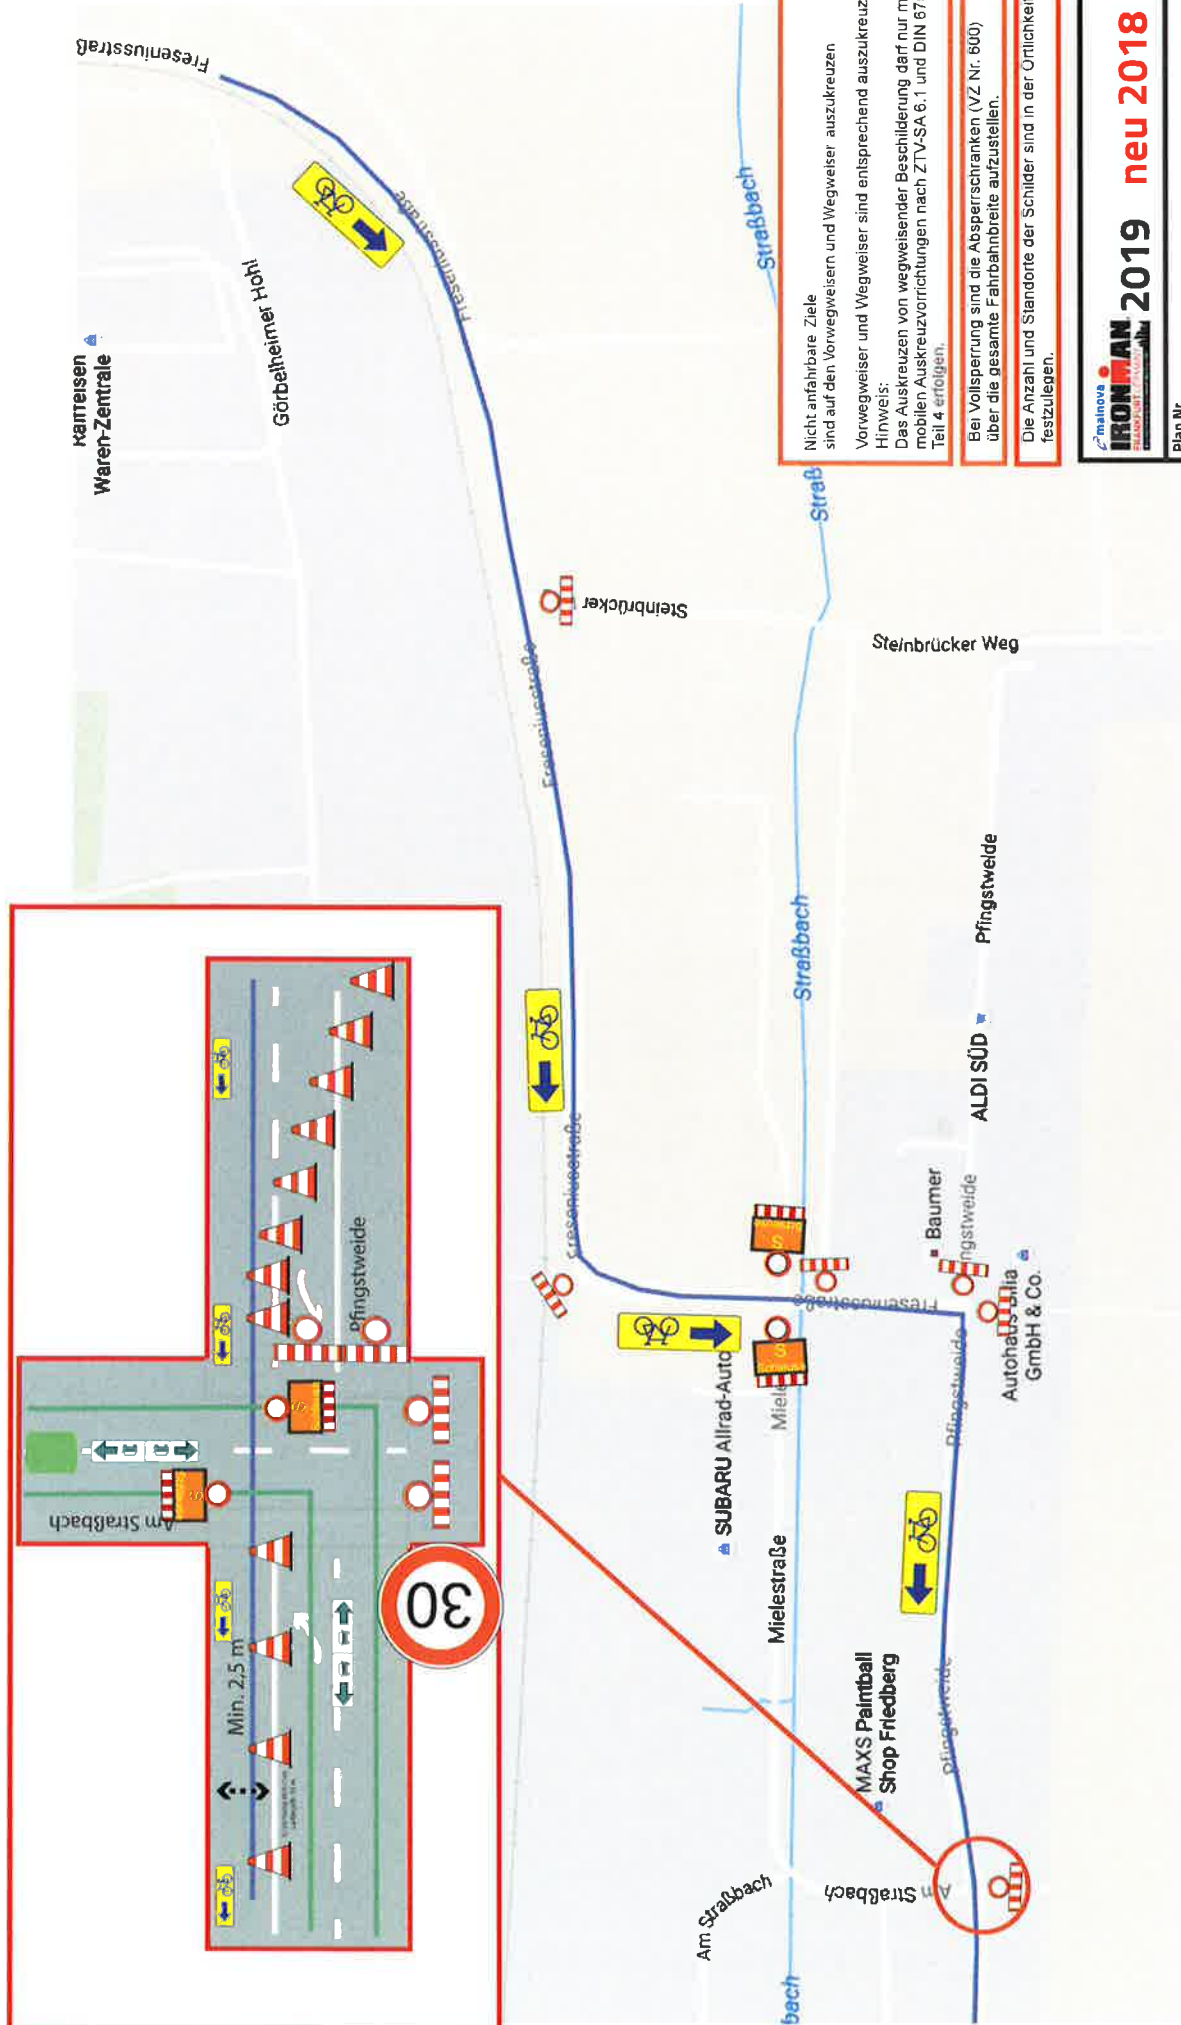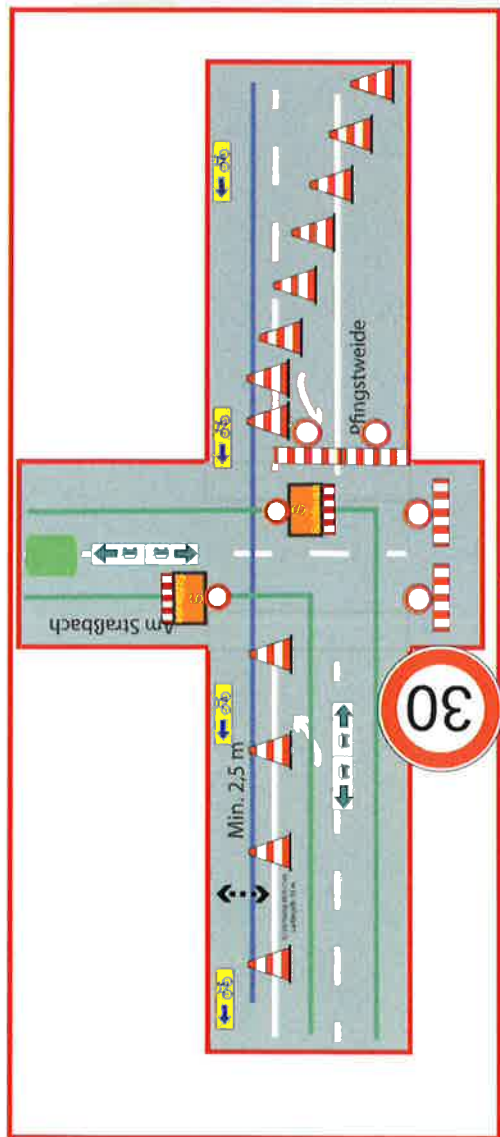


Nicht anfahrbare Ziele sind auf den Vorwegweisern und Wegweisern auszukreuzen.
Vorwegweiser und Wegweiser sind entsprechend auszukreuzen.
Hinweis:
Das Auskreuzen von wegweisender Beschilderung darf nur mit mobilen Auskreuzvorrichtungen nach ZTV-SA 6.1 und DIN 67520 Teil 4 erfolgen.

Bei Vollsperrung sind die Absperschranken (VZ Nr. 800) über die gesamte Fahrbahnbreite aufzustellen.

Die Anzahl und Standorte der Schilder sind in der Örtlichkeit festzulegen.

IRONMAN 2019 neu 2018	
Plan Nr.	
N.02 Friedberg_Fresenius	
IRONMAN Germany GmbH Höchst Str. 90 65835 Liederbach Tel.: 069 - 300 643 20	FFR -Verkehrssicherung- Ferdinand-Porsche-Str. 21 60386 Frankfurt am Main
Mußstich: 1:100	Datum: 15.01.2019 Bearbeiter: Christian Scherer

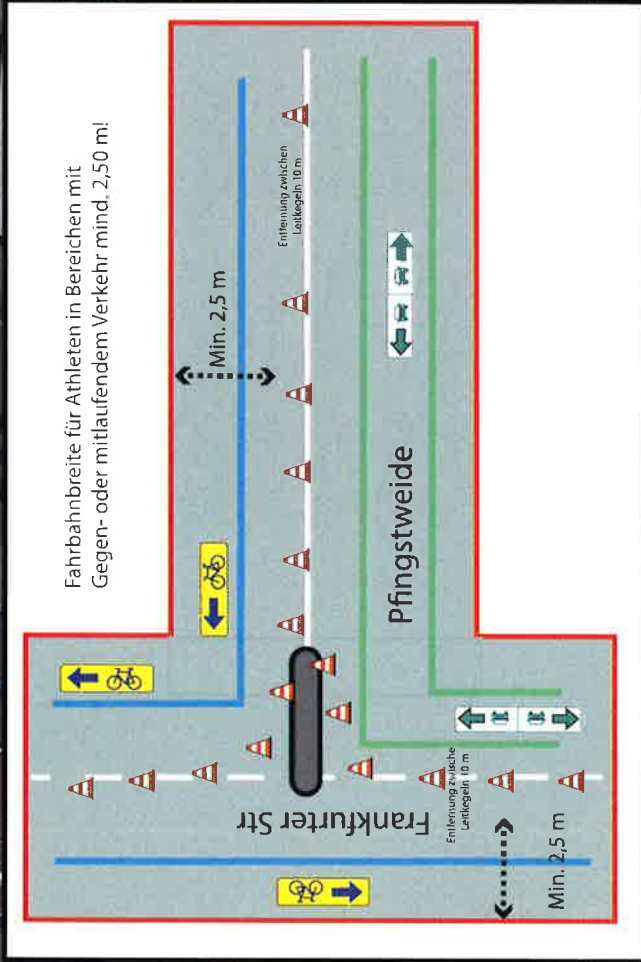

N.03.01 Friedberg Pfingstweide

IRONMAN Germany GmbH
Höchster Str. 90
65835 Liederbach

Ausführende Firma der Verkehrsversicherung



-Verkehrssicherung-

Ferdinand-Porsche-Str 21
50386 Frankfurt am Main

Tel.: 069 - 300 643 20

Maßstab: 1:frei

Datum: 15.01.2019

Bearbeiter: Christian Scherer