

**Legende - Gebäude**


01	Wohnhaus
02	Garage
03	Anlagenhalle
04	Mehrzweckhalle
05	Lagerhalle
06	Schweinestall
07	Schweinestall
08	Treibgang
09	Berghalle
10	Gärestöcker
11	Gärestöcker
12	Kadaverlager
13	Gaslager
14	Fermenter
15	Fermenter
16	Fermenter
17	Fermenter
18	Fermenter
19	Gärestöcker
20	Gärestöcker

**Legende**

[Symbol]	Gebäude mit Dachentwässerung
[Symbol]	Gebäude ohne Dachentwässerung
[Symbol]	Öffentliche Verkehrsflächen versiegelt
[Symbol]	Versiegelte Fläche
[Symbol]	Verkehrsfäche Schotter
[Symbol]	Grünfläche
[Symbol]	Gewässer
[Symbol]	Straßeneinlauf / Einbuße
[Symbol]	Grundleitungen Niederschlag Bestand
[Symbol]	Grundleitungen Schmutzwasser Bestand
[Symbol]	Fließrichtung Grundleitungen
[Symbol]	Fällrohre Dachentwässerung
[Symbol]	Revisionschacht
[Symbol]	Niederschlagswasserzisterne
[Symbol]	Schlammfang
[Symbol]	Übabscheider
[Symbol]	Fließrichtung Niederschlag
[Symbol]	Breitband
[Symbol]	Strom

**Legende - Freiflächen / Verkehrsflächen**

A	Hofffläche, versiegelt, Pflaster, Versickerung in angrenzende belebte Oberbodenzone
B	Hofffläche, versiegelt, Asphalt, Versickerung in angrenzende belebte Oberbodenzone
C	Hofffläche, versiegelt, Asphalt, Versickerung in angrenzende belebte Oberbodenzone
D	Hofffläche, versiegelt, Asphalt, Versickerung in angrenzende belebte Oberbodenzone
E	Hofffläche, versiegelt, Asphalt, Einleitung über Bodeneinlauf in Zisterne
F	Hofffläche, versiegelt, Pflaster, Versickerung in angrenzenden Pflanzenbeeten
G	Verkehrsfäche, Schotter, Versickerung auf der Fläche und in angrenzender belebter Oberbodenzone
H	Verkehrsfäche, Schotter, Versickerung auf der Fläche und in angrenzender belebter Oberbodenzone
I	Hofffläche, versiegelt, Pflaster, Versickerung in angrenzende belebte Oberbodenzone
J	Hofffläche, versiegelt, Asphalt, Versickerung in angrenzende belebte Oberbodenzone
K	Abfüllplatz versiegelt, Beton, Einlauf in Vgrube
L	Verkehrsfäche, Schotter, Versickerung auf der Fläche und in angrenzender belebter Oberbodenzone
TP	Tankplatz, versiegelt, Beton, Einleitung in Niederschlag über Übabscheider in öffentlichen Kanal

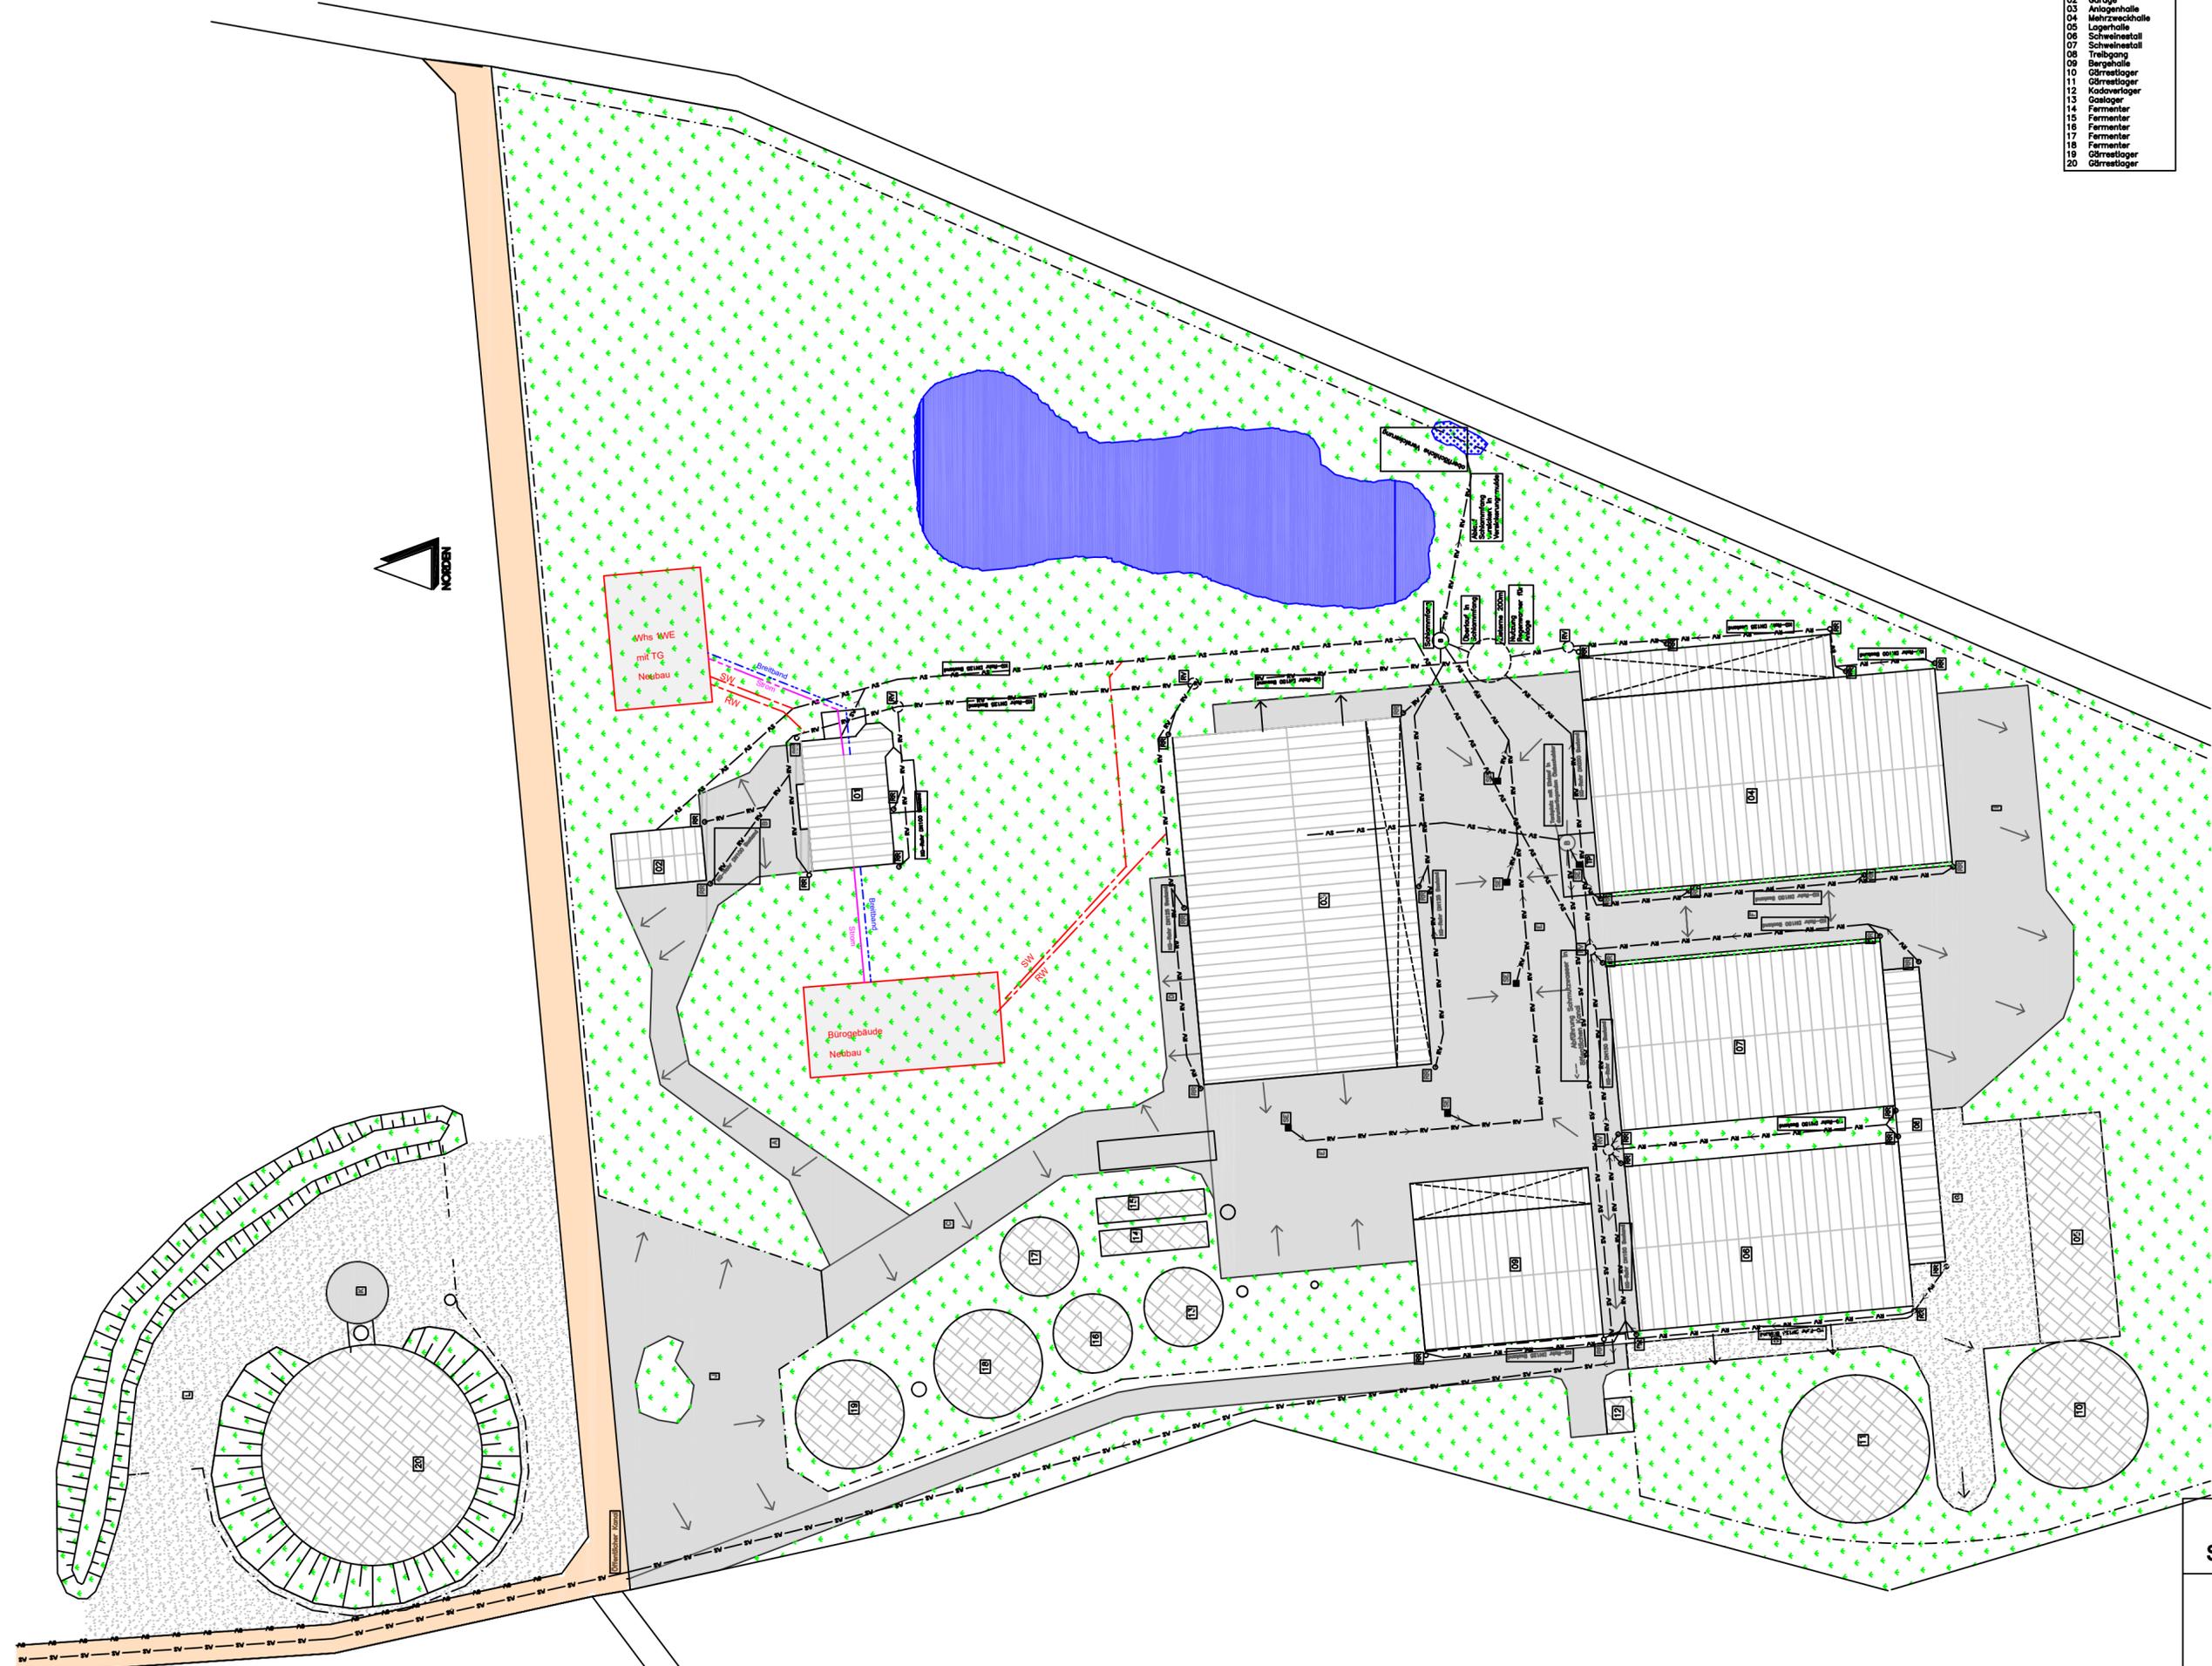

Entwässerung Betriebsgelände

BETRIEBSGELÄNDE

1:300

**STADT FRIEDBERG** 

**Bebauungsplan Nr. 99**  
 „Sondergebiet Bioenergie und Landwirtschaft“  
 Stadtteil Ossenheim  
**Entwurf - Erschließungsplan**  
 Stand: Frühzeitige Beteiligung  
 Januar 2023

Planverfasser:



staebebau lich  
 Friedbergstraße 18  
 35466 Rabenau  
 06407/950890  
 staebebau\_lich@yahoo.de

Magistrat der Kreisstadt Friedberg  
 Große Klosterstraße 6  
 61169 Friedberg (Hessen) -  
 Planungsabteilung