


Sicherung der Maßnahmen aus vorausgegangenen Planungen im Bebauungsplan

Genehmigungsplanung 1994:
 A 1 Heckenpflanzung entlang des Zaunes
 A 2 Anpflanzen einer Streuobstwiese
 M 5 Anpflanzen einer Baumgruppe

Ausgleichsplanung Gärrestebehälter 2007:
 A3 Bepflanzung Behälter und Erdwall

E1: Extensivierung einer Ackerfläche

— Flächen für Maßnahmen § 9 (1) 20 BNatSchG
 — Geltungsbereich

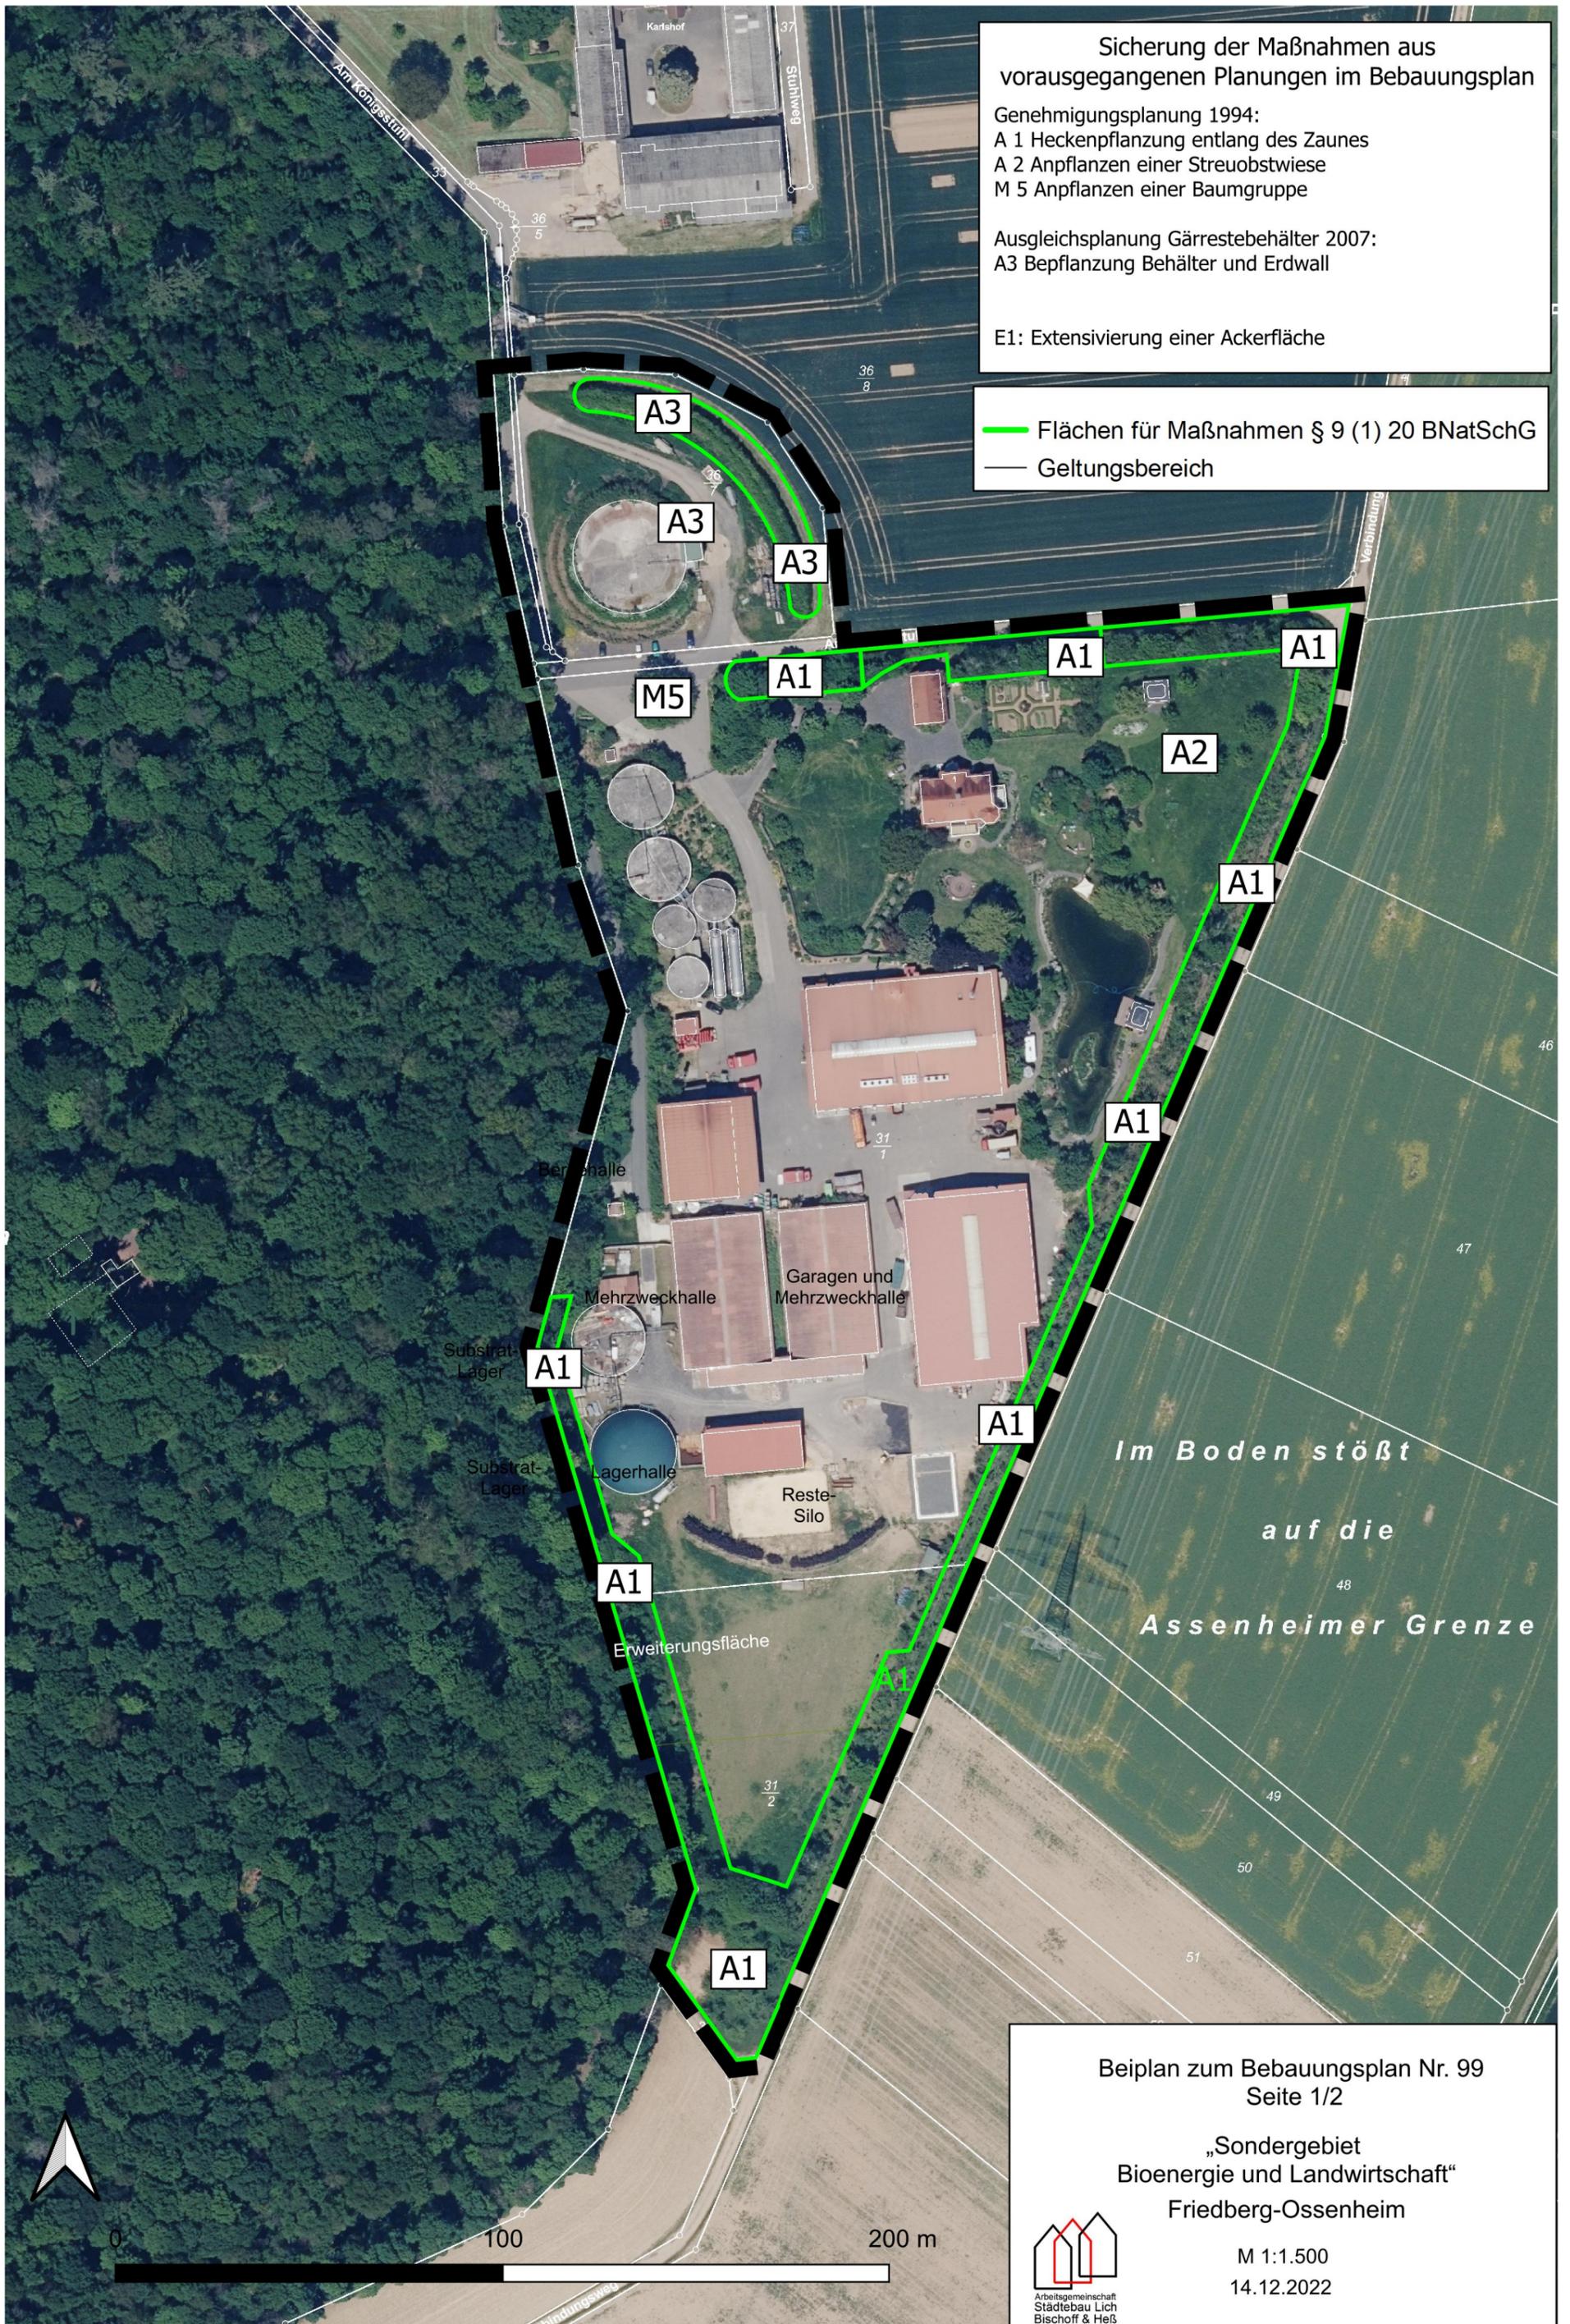

Beiplan zum Bebauungsplan Nr. 99
 Seite 1/2

„Sondergebiet
 Bioenergie und Landwirtschaft“
 Friedberg-Ossenheim

M 1:1.500
 14.12.2022

